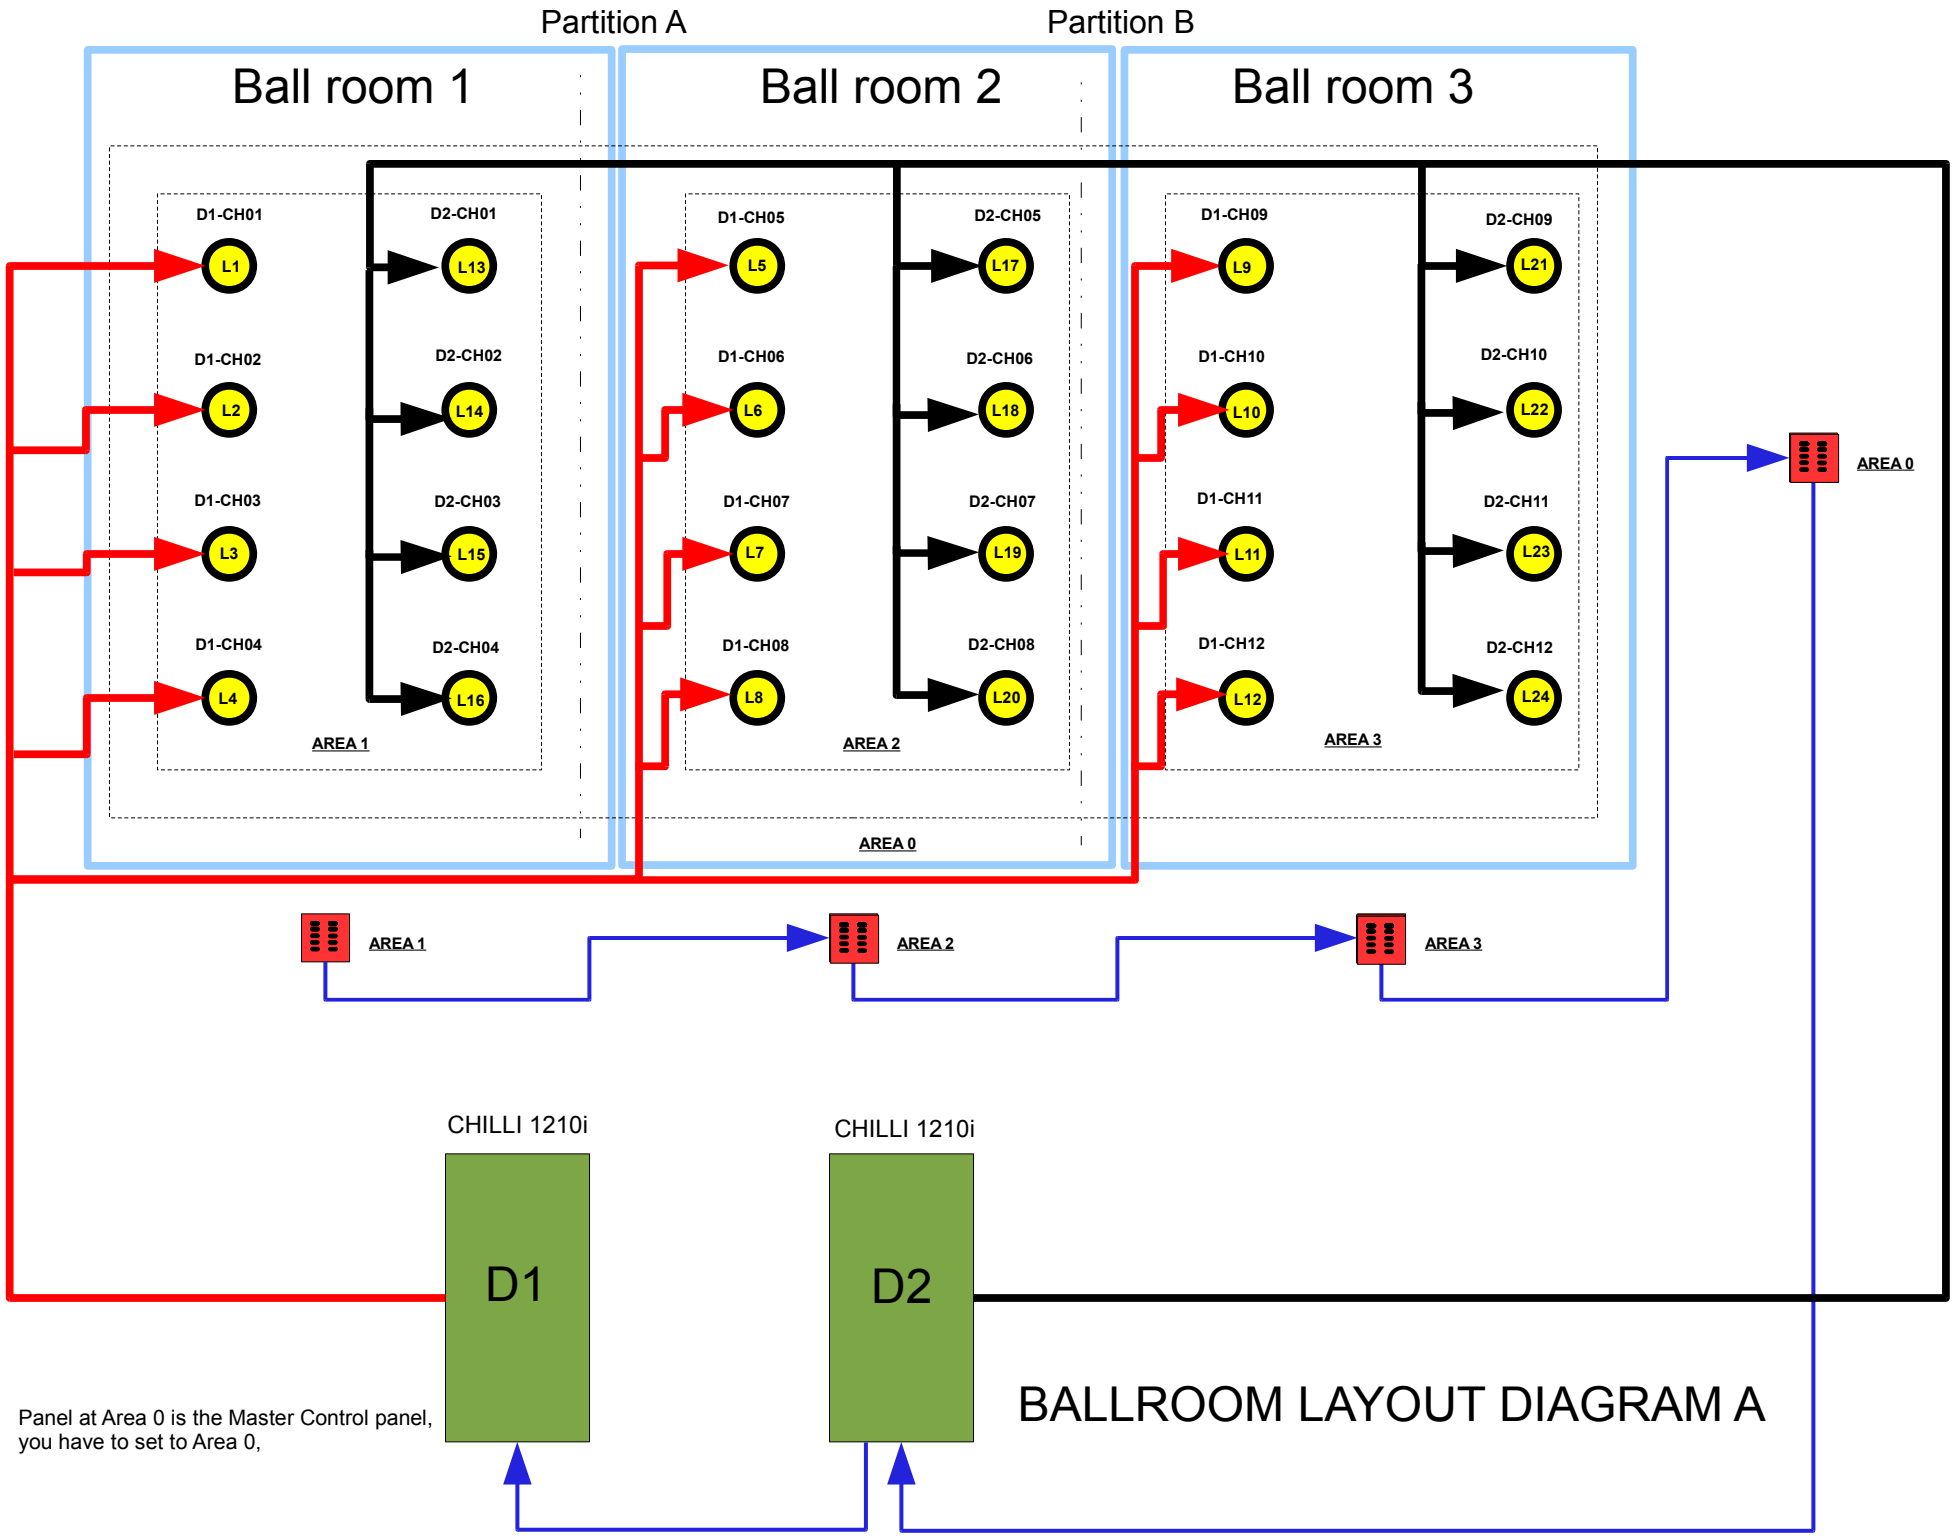
Partition A
Partition B
Ball room 1
Ball room 2
Ball room 3
D1-CH01
D1-CH02
D1-CH03
D1-CH04
D2-CH01
D2-CH02
D2-CH03
D2-CH04
L1
L2
L3
L4
L13
L14
L15
L16
AREA 1
D1-CH05
D1-CH06
D1-CH07
D1-CH08
D2-CH05
D2-CH06
D2-CH07
D2-CH08
L5
L6
L7
L8
L17
L18
L19
L20
AREA 2
D1-CH09
D1-CH10
D1-CH11
D1-CH12
D2-CH09
D2-CH10
D2-CH11
D2-CH12
L9
L10
L11
L12
L21
L22
L23
L24
AREA 3
AREA 0
AREA 0
AREA 1
AREA 2
AREA 3
CHILLI 1210i
CHILLI 1210i
D1
D2
Panel at Area 0 is the Master Control panel,
you have to set to Area 0,
BALLROOM LAYOUT DIAGRAM A